
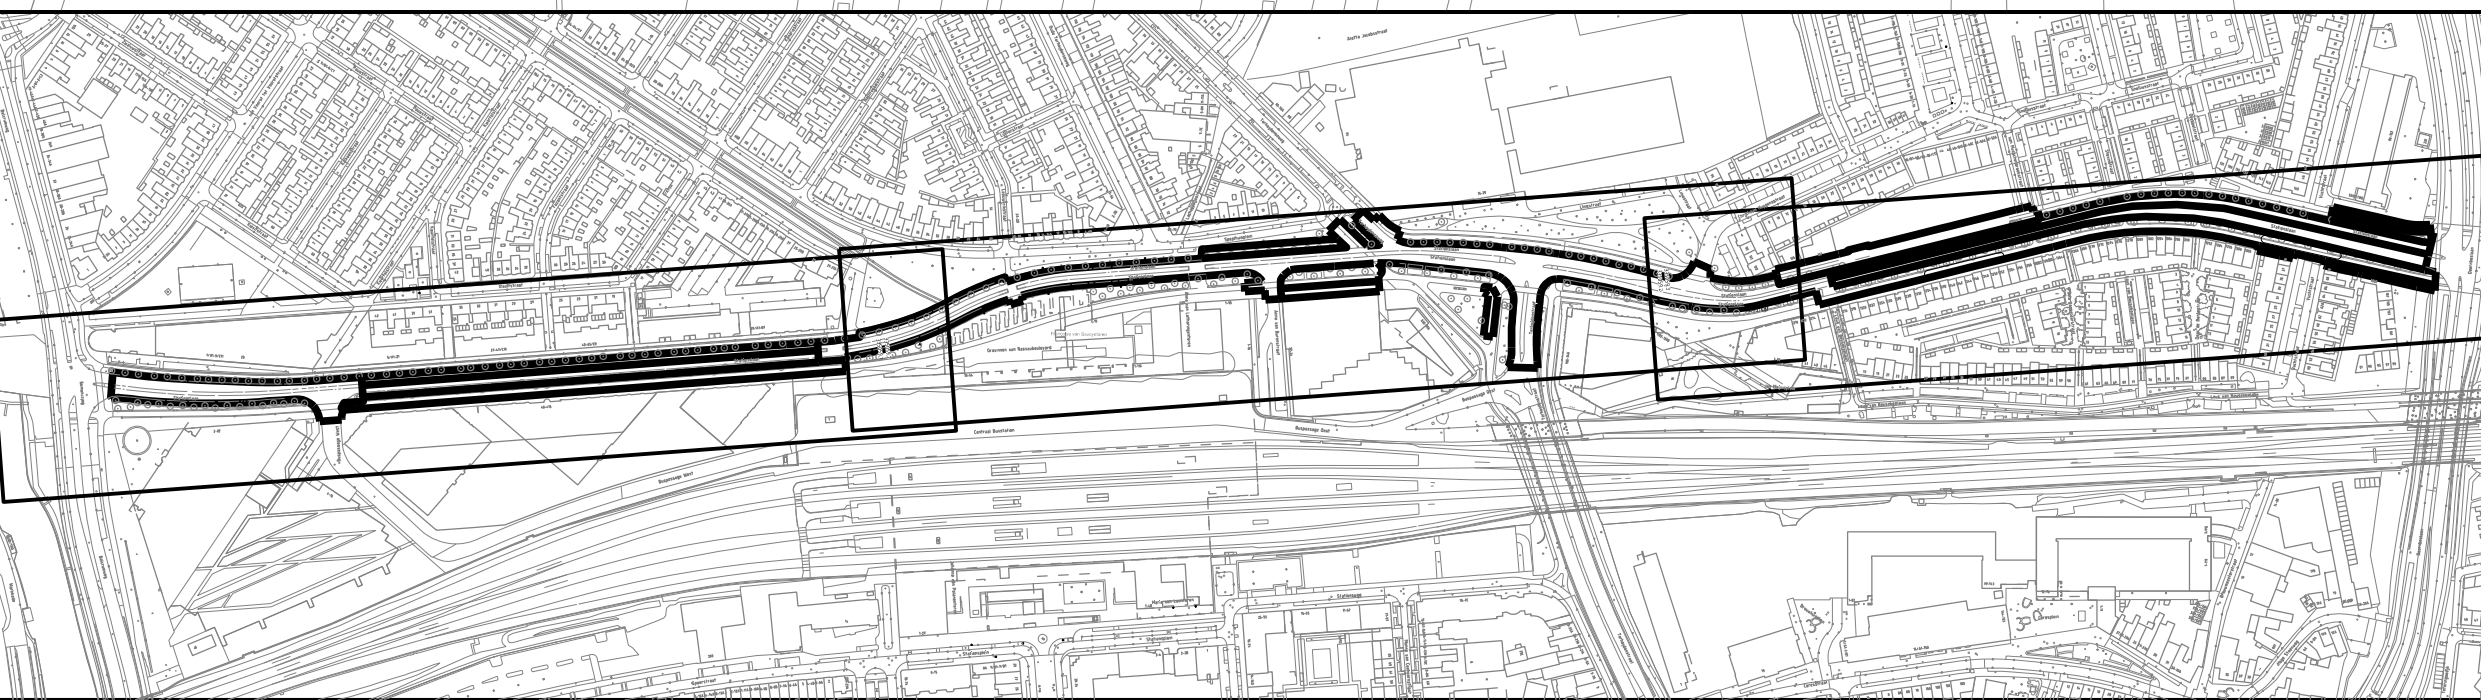


Fase 3		Week 35
Fase 2 Noord		Week 36
Fase 2 Zuid en Fietspad		Week 37
Fase 1		Week 38 in de nachten van Ma t/m Wo Nacht (19:00 uur tot 7:00 uur)
Fase 4 A en B		Week 38 Weekend van vr 19:00 uur tot ma 06:00 uur
Fase 5 Harly		Week 39 - 40
Fase 5 Noord		Week 41
Fase 5 Zuid en Fietspad		Week 42
Oplevering		Week 44

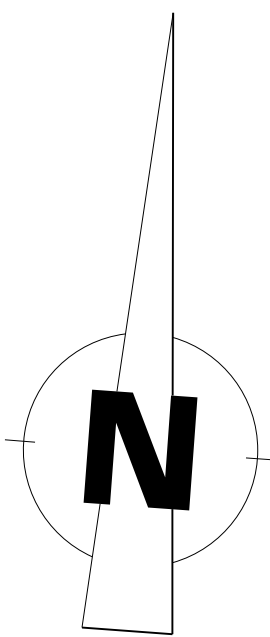

Besteknummer: 2540747
 Projectmanager: Goos, I.
 Schaal: 1:500
 Formaat: A0
 Getekend door: Weijden, N.J. van der
 Datum uitgifte: 08-04-2026
 Vrijgegeven door: Vervoort, W.J.C.
 het teamhoofd:

Fasering
 Stationslaan - Onderhoud 2026

Status: Goedgekeurd