


STATIONSLAAN

VERGROENDING HARLEY-ZONE

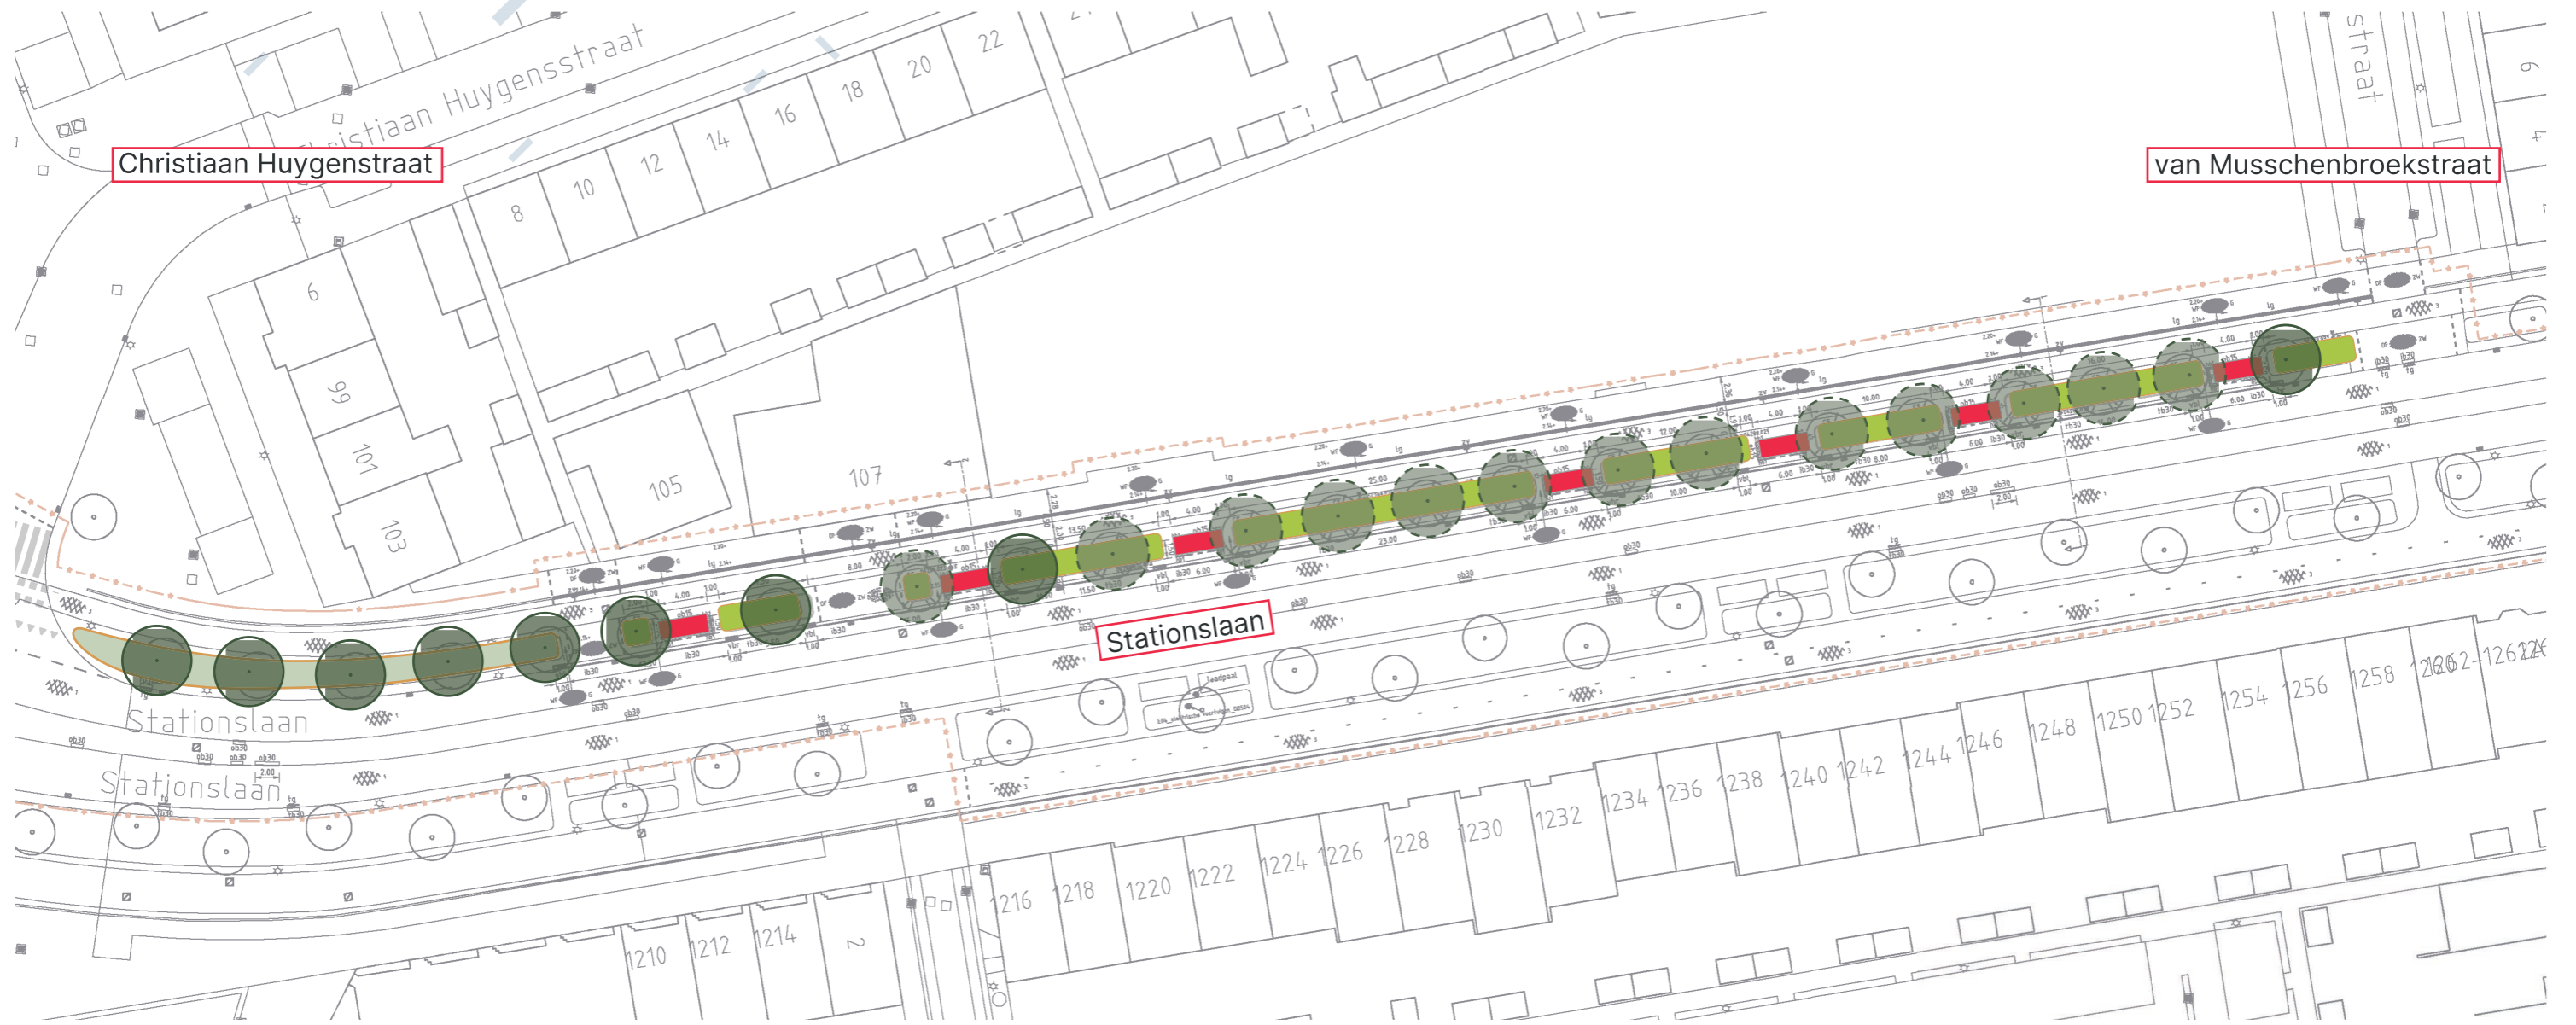

LEGENDA

-  Bomen bestaand
-  Bomen nieuw
-  Groenvak bestaand
-  Groenvak nieuw
-  Parkeerplaats

